

ΕΦΗΜΕΡΙΣ ΤΗΣ ΚΥΒΕΡΝΗΣΕΩΣ
ΤΗΣ ΕΛΛΗΝΙΚΗΣ ΔΗΜΟΚΡΑΤΙΑΣ

ΑΘΗΝΑ 30 ΣΕΠΤΕΜΒΡΙΟΥ 1991	ΤΕΥΧΟΣ ΤΕΤΑΡΤΟ	ΑΡΙΘΜΟΣ ΦΥΛΛΟΥ 661

ΠΕΡΙΕΧΟΜΕΝΑ

ΑΠΑΛΛΟΤΡΙΩΣΕΙΣ

ΑΠΟΦΑΣΕΙΣ

ΠΟΛΕΟΔΟΜΙΑ

ΑΠΟΦΑΣΕΙΣ

ΑΝΑΚΟΙΝΩΣΕΙΣ

ΑΠΑΛΛΟΤΡΙΩΣΕΙΣ

ΑΠΟΦΑΣΕΙΣ

Αριθ. 1058069/4011/0010 (1)

Αναγκαστική απαλλοτρίωση έκτασης για την ανέγερση διδακτηρίου του Γυμνασίου και Λυκείου Μεταμόρφωσης.

ΟΙ ΥΠΟΥΡΓΟΙ ΟΙΚΟΝΟΜΙΚΩΝ ΚΑΙ ΕΘΝΙΚΗΣ ΠΑΙΔΕΙΑΣ ΚΑΙ ΘΡΗΣΚΕΥΜΑΤΩΝ

Έχοντας υπόψη:

1. Τις διατάξεις του Ν.Δ/τος 797/1971 «περί αναγκαστικών απαλλοτριώσεων» σε συνδυασμό με τις διατάξεις του Β.Δ/τος 139/1971 «περί της αρμοδιότητος των νομαρχών προς κήρυξιν αναγκαστικών τινών απαλλοτριώσεων».

2. Τις διατάξεις του άρθρου 17 του Α.Ν. 627/1968 «περί Οργανισμού Σχολικών Κτιρίων» σε συνδυασμό με τις διατάξεις του Ν. 513/1976.

3. Το απο 21/2/1991 απόσπασμα πρακτικού από τη συνεδρίαση με αριθ. 1731 του Διοικητικού Συμβουλίου του Οργανισμού Σχολικών Κτιρίων.

4. Το από 18/10/1990 πρακτικό καταλληλότητας της απαλλοτριούμενης έκτασης, που καταρτίστηκε από την κατά Νόμο Επιτροπή.

5. Την Υ.1489/1076692/1224/0006Α/23/8/91 (ΦΕΚ 692/26/8/91 τ.Β.) κοινή απόφαση του Πρωθυπουργού και του Υπουργού Οικονομικών σχετικά με την ανάθεση αρμοδιοτήτων στον Υφυπουργό Οικονομικών, αποφασίζουμε:

Κηρύσσουμε την αναγκαστική απαλλοτρίωση, για λόγους δημόσιας ωφέλειας και ειδικότερα για την ανέγερση διδακτηρίου του Γυμνασίου και Λυκείου Μεταμόρφωσης έκτασης εμβαδού 4870 μ2 που βρίσκεται στον Δήμο Μεταμόρφωσης Νομού Αττικής μεταξύ των οδών Ιπποκράτους, Ασκληπιού, Θεοτοκοπούλου και Καλλιπόλεως (Ο.Τ.117) και εικονίζεται με κλίμακα 1:500 και με στοιχεία Α-Β-Γ-Δ-Α στο από Μαρτίου 1991 και με αριθμό 903 κτηματολογικό διάγραμμα-πίνακα ακριβές αντίγραφο του Δήμου Μεταμόρφωσης το οποίο έχει θεωρηθεί για τη Δ/νση Γηπέδων του Ο.Σ.Κ από τον τοπογράφο μηχανικό Γεώργιο Μορφόπουλο.

Στην έκταση που απαλλοτριώνεται προβάλλουν δικαιώματα κυριότητας οι: 1) Μάλιαρη Ελένη σύζ. Παναγ. το γένος Παυλίδου Κων/νου, 2) Παυλίδου Βούλα σύζ. Κων/νου το γένος Δημ. Σταυρόπουλου κ.λ.π.

Η απαλλοτρίωση κηρύσσεται υπέρ και με δαπάνη του Οργανισμού Σχολικών Κτιρίων.

Η απόφαση αυτή να δημοσιευθεί στην Εφημερίδα της Κυβερνήσεως.

Αθήνα, 2 Σεπτεμβρίου 1991

ΟΙ ΥΠΟΥΡΓΟΙ

ΥΦΥΠΟΥΡΓΟΣ ΟΙΚΟΝΟΜΙΚΩΝ	ΕΘΝΙΚΗΣ ΠΑΙΔΕΙΑΣ ΚΑΙ ΘΡΗΣΚΕΥΜΑΤΩΝ
Κ. ΓΙΑΤΡΑΚΟΣ	**ΓΕΩΡΓ. ΣΟΥΦΛΙΑΣ**

Αριθ. 1267 (2)

Καθορισμός των ορίων του αιγιαλού και δημιουργία ζώνης παραλίας στη θέση «Ελιά» Νικήτης Χαλκ/κής προ ιδιοκτησίας Παπαδοπούλου Αναστασίου.

Η ΝΟΜΑΡΧΗΣ ΧΑΛΚΙΔΙΚΗΣ

Έχοντας υπόψη:

1. Τις διατάξεις των άρθρων 1 μέχρι και 7 του Α.Ν. 2344/1940 «περί αιγιαλού και παραλίας», όπως τροποποιήθηκαν και συμπληρώθηκαν με τις διατάξεις: α) Του άρθρου 13 του Ν. 1078/1980 και β) του άρθρου 23 του Ν. 1337/1983.

2. Τις διατάξεις της παρ. 9 του άρθρου 1 του Κεφαλαίου Β' της 0.208/181/26.4.1982 (ΦΕΚ 214/26.4.1982 τ.Β') κοινής απόφασης των Υπουργών Προεδρίας Κυβερνήσεως και Οικονομικών «Αναμόρφωση Συλλογικών Οργάνων Γνωμοδοτικής και Αποφασιστικής Αρμοδιότητας του Υπουργείου Οικονομικών».

3. Την από 19/4/91 έκθεση της επιτροπής καθορισμού των ορίων του αιγιαλού και παραλίας και θέσεων αμμοληψίας», που καθόρισε τα όρια του αιγιαλού και της παραλίας στην περιοχή «Ελιά» Νικήτης προ ιδιοκτησίας Παπαδοπούλου Αναστασίου και το από Απρίλιο 1991 με κλίμακα 1:500 τοπογραφικό διάγραμμα του Αρχιτέκτονος μηχανικού Αρσλάνογλου Μαρίας, που θεωρήθηκε την 25/4/91 από τη Δ/νση Τεχνικών Υπηρεσιών της Νομαρχίας Χαλκιδικής και συνοδεύει την έκθεση της προαναφερόμενης Επιτροπής.

4. Τη σύμφωνη γνώμη του Γενικού Επιτελείου Ναυτικού, που διατυπώθηκε στο Φ544.5/254/91 έγγραφό του.

5. Τις διατάξεις του άρθρου 1 της παρ. 1 του Ν. 3200/1955 (ΦΕΚ 97/Α'/1955) «περί διοικητικής αποκεντρώσεως» σε συνδυασμό με τις διατάξεις του από 28.6.1955 Β.Δ. «περί εξαιρέσεως από της κατά το άρθρον 1 παρ. 1 του Ν. 3200/1955 αρμοδιότητος των Νομαρχών, αντικειμένων τινων αρμοδιότητος του Υπουργού Οικονομικών», του Β.Δ. 704/1970 και του άρθρου 1 παρ. 5 του Π.Δ. 71/26.2.1984, σχετικά με τη μεταβίβαση αρμοδιοτήτων του Υπουργού Οικονομικών στους Νομάρχες και στις περιφερειακές Αρχές διανομαρχιακού επιπέδου, αποφασίζουμε:

1. Επικυρώνουμε την από 19/4/91 έκθεση της Επιτροπής καθορισμού των ορίων του αιγιαλού και παραλίας και θέσεων αμμοληψίας, καθώς και το από Απρίλιο 1991 τοπογραφικό διάγραμμα, που τη συνοδεύει, το οποίο συντάχθηκε από την Αρσλάνογλου Μαρία με κλίμακα 1:500 και θεωρήθηκε την 25/4/1991 από τη Διεύθυνση Τεχνικών Υπηρεσιών της Νομαρχίας Χαλκιδικής, επί του οποίου η πιο πάνω Επιτροπή, με κόκκινη γραμμή καθόρισε τα όρια του αιγιαλού, στη θέση «Ελιά» Νικήτης Χαλκ/κής προ ιδιοκτησίας Παπαδοπούλου Αναστασίου και με κίτρινη γραμμή τα όρια της παραλίας στην ίδια θέση. Αποφαίνεται ότι δεν υπάρχει παλαιός αιγιαλός.

Η απόφαση αυτή, μαζί με την έκθεση και το διάγραμμα που προαναφέραμε να δημοσιευθούν στην Εφημερίδα της Κυβερνήσεως.

Πολύγυρος 4 Σεπτεμβρίου 1991

Η Νομάρχης κ.α.α
ΔΙΑΜΑΝΤΗΣ ΠΡΙΤΣΑΣ

ΕΚΘΕΣΗ

Της Επιτροπής καθορισμού των οριογραμμών αιγιαλού - παραλίας και παλαιού αιγιαλού σύμφωνα με τις Δ/ξεις του άρθρου 74 του Π.Δ 636/1977.

Καθορισμός για πρώτη φορά των ορίων αιγιαλού κ.λ.π. στη θέση «ΕΛΗΑ» Νικήτης προ της ιδιοκτησίας Α. Παπαδοπούλου.

Πολύγυρος 19/4/91 οι υπογράφοντες.

1. Καριπίδου Αναστασία Προϊστάμενη Κτηματ. Υπηρεσίας ως πρόεδρος.

2. Λαγόπουλος Δημήτριος Δ.Τ.Υ. Ν. Χαλκ/κής ως μέλος.

3. Υψηλάντης Γεώργιος Λιμενάρχης Ν. Μαρμαρά ως μέλος που αποτελούν την επιτροπή καθορισμού των ορίων αιγιαλού – παραλίας και παλαιού αιγιαλού σύμφωνα με το άρθρο 74 του Π.Δ. 636/1977 και της 5812/1984 απόφασης της Νομάρχου Χαλκιδικής (άρθρο 63 παρ. 1 του Π.Δ. 636/1977), μετά από αυτοψία στην παραπάνω περιοχή στις 19/4/91 ύστερα από την 520/17/4/1991 πρόσκληση του προέδρου, αφού λάβαμε υπόψη:

1. Την από 11/4/91 αίτηση του Αναστασίου Παπαδοπούλου με την οποία ζητείται ο καθορισμός των ορίων του αιγιαλού – παραλίας κ.λ.π. στην περιοχή αυτή.

2. Το τοπογραφικό – υψομετρικό διάγραμμα που συντάχθηκε τον Απρίλιο 1991 από την Αρσλάνογλου Μαρία Αρχιτέκτων σε 1 πινακίδα με κλίμακα 1:500, ελέγθηκε στις 25/4/91 από την υπάλληλο της Δ.Τ.Υ.Ν.Χ Ειρήνη Χορταριά και θεωρήθηκε στις 25/4/91 από τον Προϊστάμενο της Δ.Τ.Υ.Ν.Χαλ. όπως ορίζει το άρθρο 20 του Ν.719/1977.

3. Τις Δ/ξεις του Α.Ν 2344/1940 όπως τροποποιήθηκε και συμπληρώθηκε μεταγενέστερα και τη σχετική Δικαστική και Διοικητική Νομολογία.

4. Την αντίληψη που σχηματίστηκε από την επί τόπου αυτοψία για το πλάτος της βρεχομένης ζώνης της ξηράς και άλλων συναφών στοιχείων, δηλ. την μορφολογία της περιοχής, την κατάσταση της ακτής και του θαλασσίου χώρου, τις καιρικές συνθήκες που επικρατούν στην περιοχή αυτή.

5. Έχει ληφθεί υπόψη το υπ' αρ. 5445/254/91 έγραφο του ΓΕΝ, αποφασίζει:

1. Καθορίζει στο παραπάνω τοπογραφικό Διάγραμμα.

α. Την οριογραμμή του αιγιαλού με κόκκινη συνεχή πολυγωνική γραμμή 1,2,3.....16 της οποίας οι κορυφές εξασφαλίζονται από συντεταγμένες του τριγωνομετρικού δικτύου της περιοχής.

β. Την οριογραμμή της παραλίας με κίτρινη συνεχή πολυγωνική γραμμή 1,2,3....16 της οποίας οι κορυφές εξασφαλίζονται από συντεταγμένες του τριγωνομετρικού δικτύου της περιοχής.

2. Αποφαίνεται ότι δεν υπάρχει παλαιός αιγιαλός.


3. Καθορίζεται ζώνη παραλίας 10,0μ επειδή δεν εξυπηρετούνται οι σκοποί της παρ.1 του άρθρου 7 του Α.Ν. 2344/1940.

Η Επιτροπή

Ο Πρόεδρος
ΑΝΑΣΤΑΣΙΟΣ ΚΑΡΙΠΙΔΗΣ


Τα Μέλη

ΔΗΜ. ΛΑΓΟΠΟΥΛΟΣ ΓΕΩΡΓ. ΥΨΗΛΑΝΤΗΣ

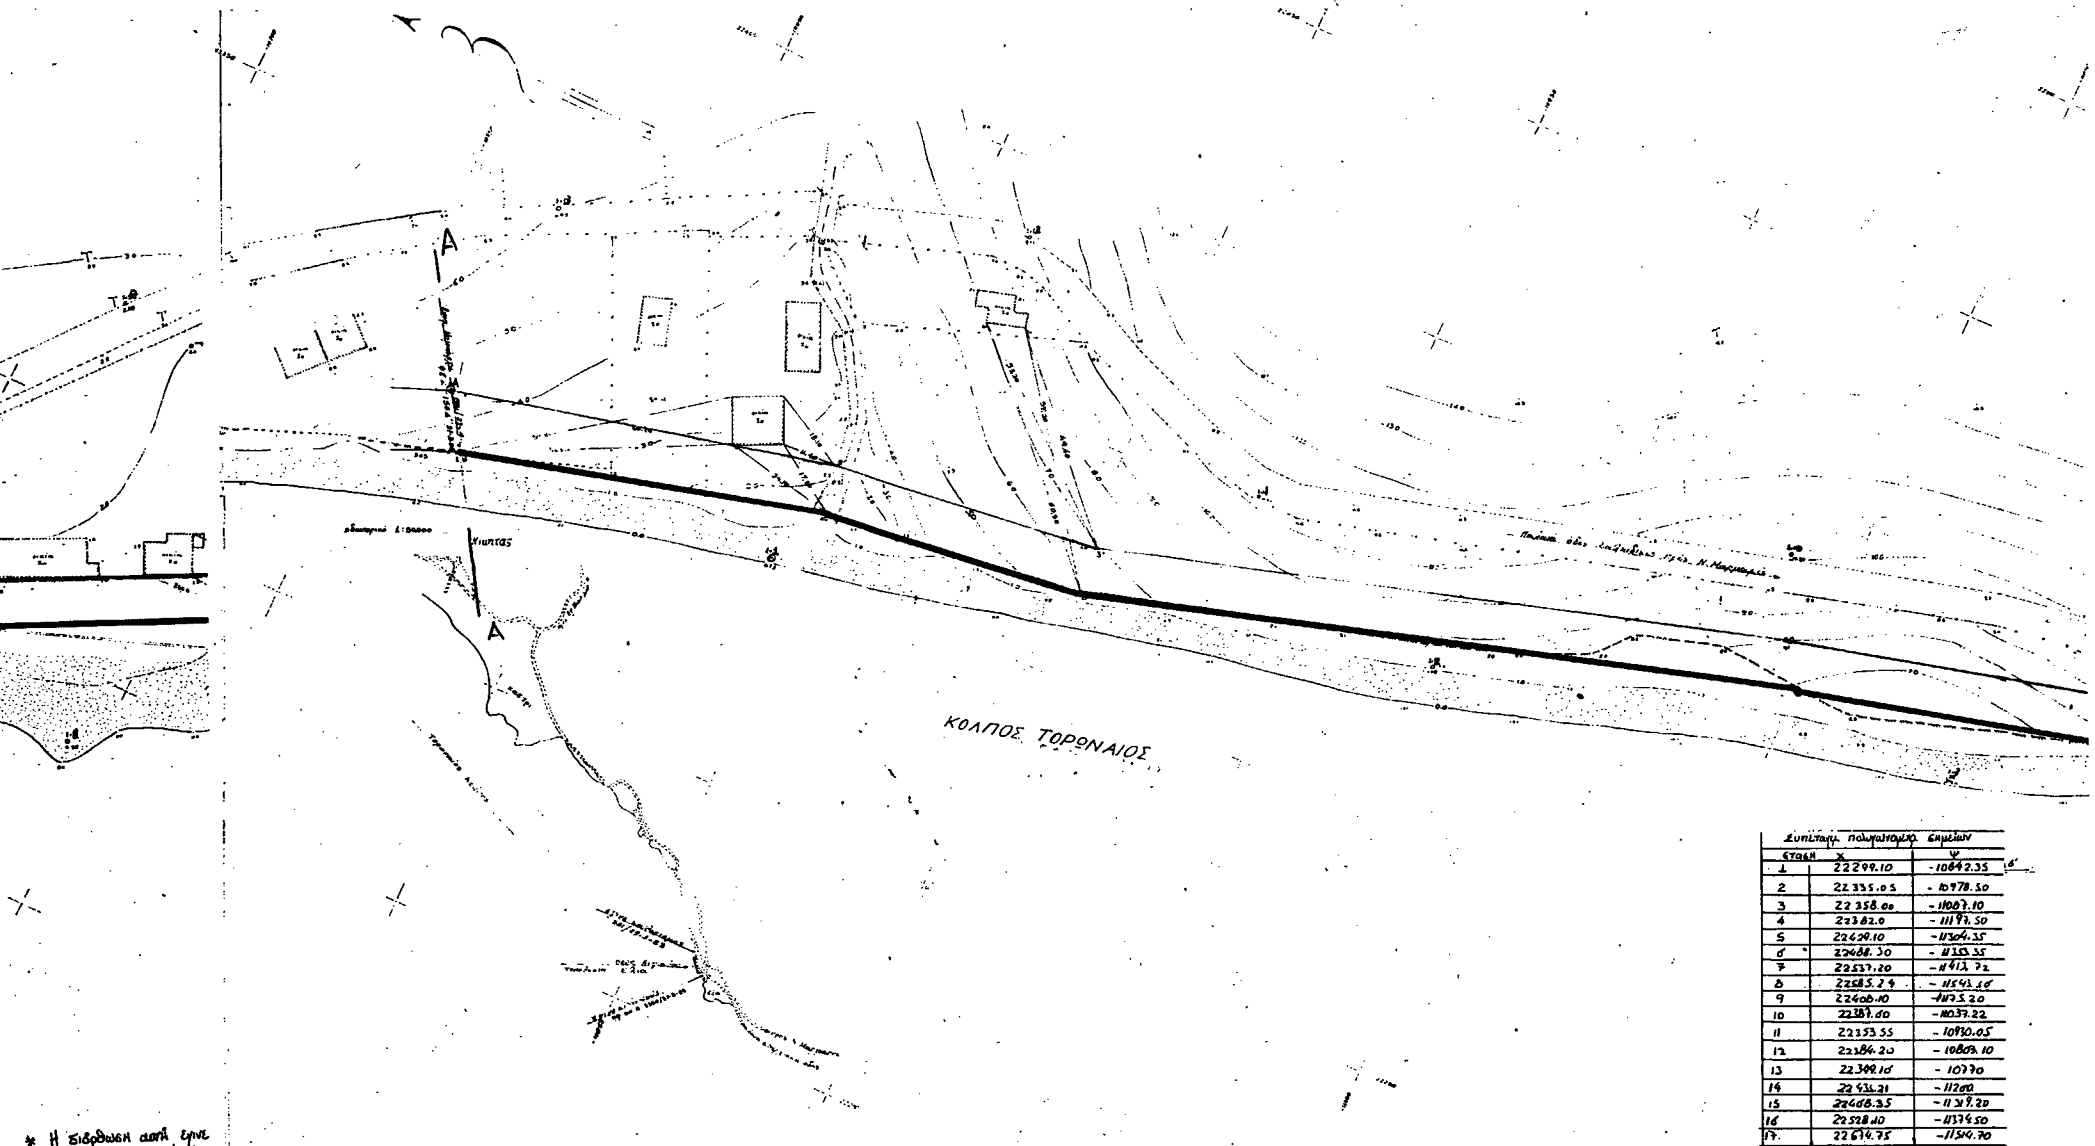

Συντεταγμ. πολυγωνικών σημείων

Στάση	X	Ψ
1	22299.10	-10842.35
2	22335.05	-10978.50
3	22358.00	-11087.10
4	22382.0	-11197.50
5	22429.10	-11304.35
6	22488.30	-11353.35
7	22537.20	-11412.72
8	22585.24	-11543.16
9	22408.10	-11175.20
10	22387.60	-11037.22
11	22353.55	-10930.05
12	22384.20	-10803.10
13	22349.16	-10770
14	22435.21	-11200
15	22468.35	-11319.20
16	22528.10	-11374.50
17	22674.75	-11514.70

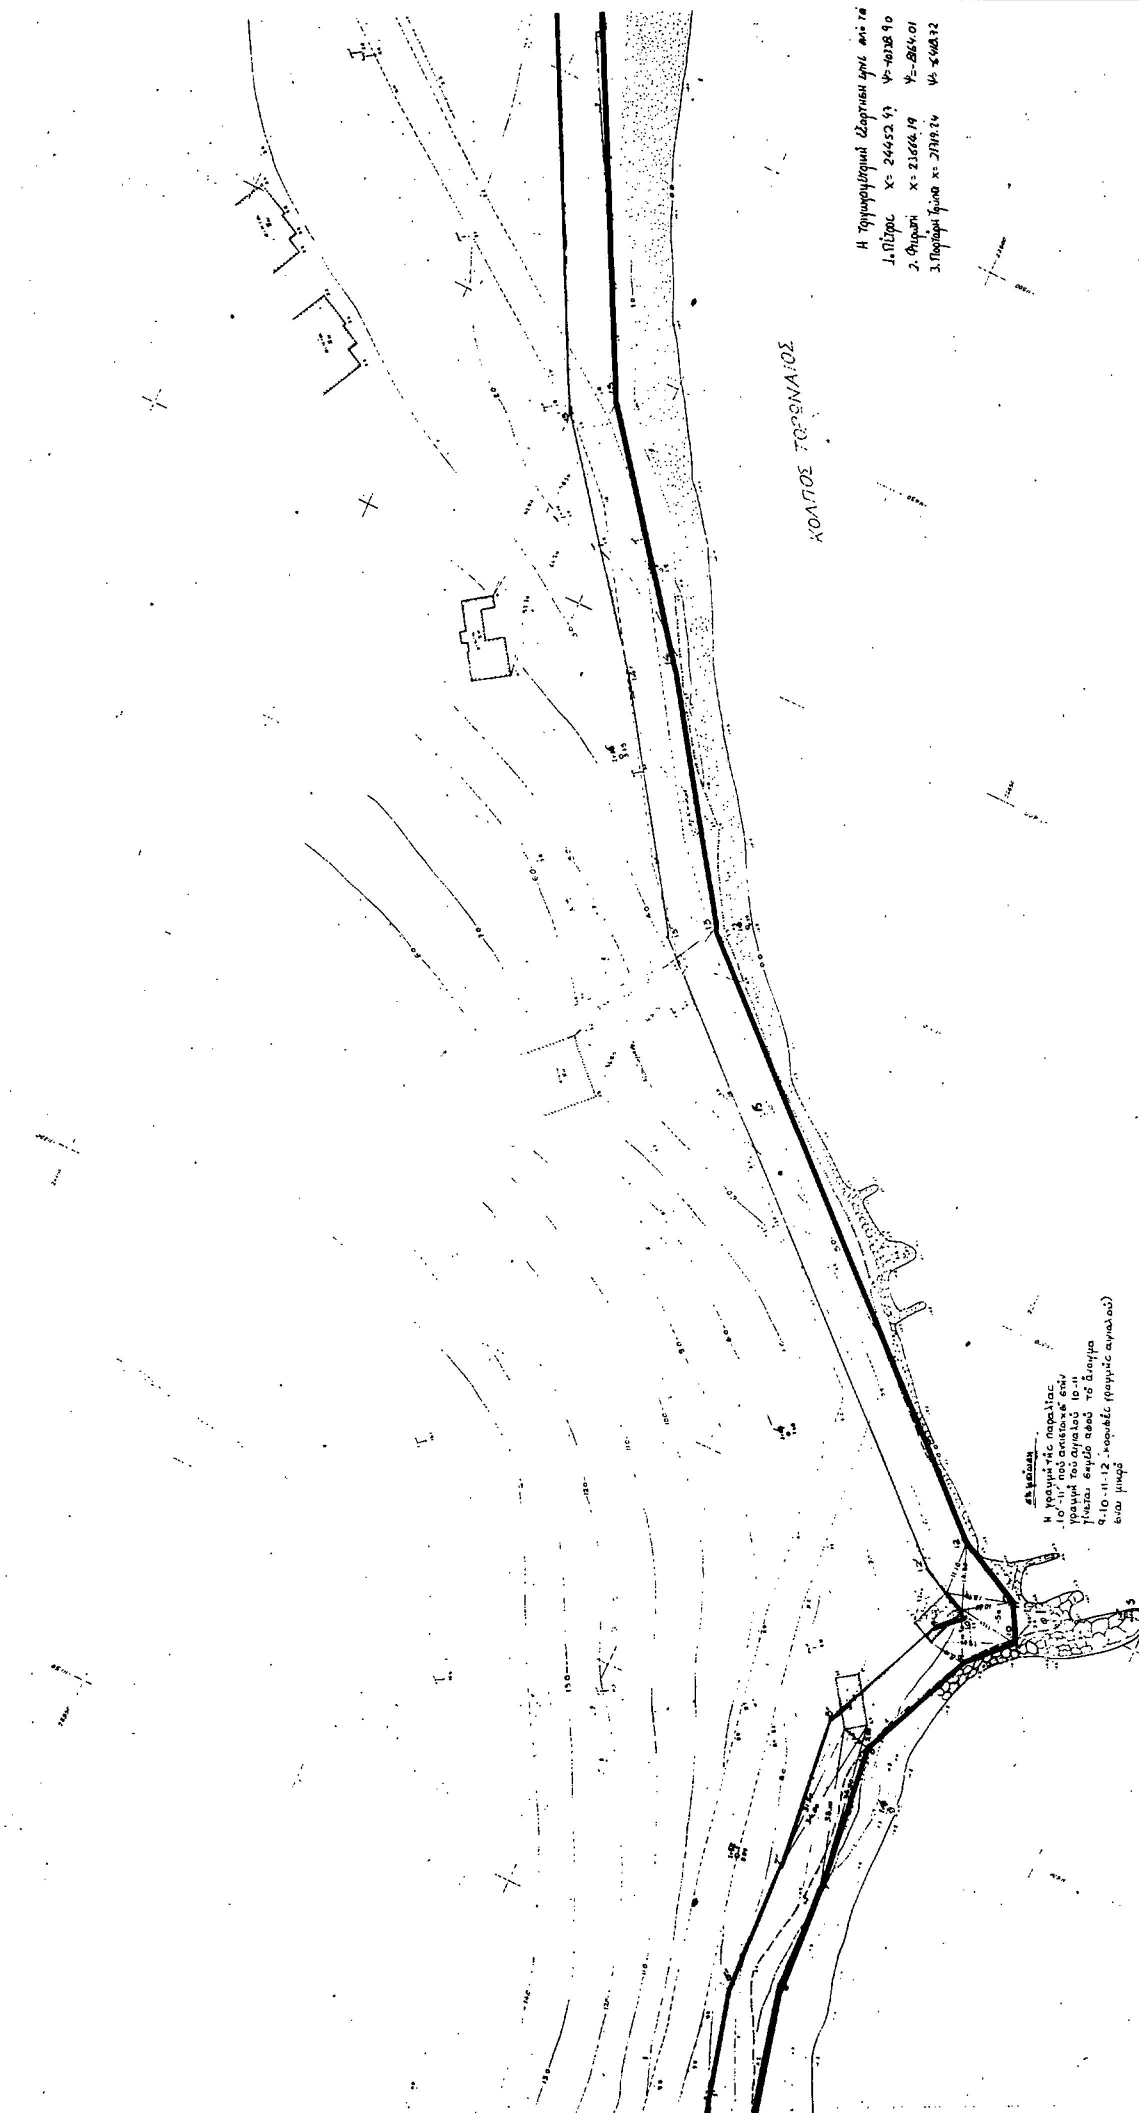
Η τριγωνομετρική εξάρτηση έγινε από τα
1. Πέτρος X= 24452.47 Y= -10128.90
2. Φυρατή X= 23664.19 Y= -8864.01
3. Πορτάρι Τρίπο X= 21719.24 Y= -5418.72
ΚΟΛΠΟΣ ΤΟΡΩΝΑΙΟΣ
Σημείωση
Η γραμμή της παραλίας 10'-11' πού αντιστοιχεί στην γραμμή του αιγιαλού 10-11 γίνεται σημείο αφού το άνοιγμα 9-10-11-12 (κορυφές γραμμής αιγιαλού) είναι μικρό



– ΥΠΟΜΝΗΜΑ ΕΠΙΤΡΟΠΗΣ –

Το παρόν τοπογραφικό διάγραμμα συνοδεύει την από 14-4-91 έκθεση της επιτροπής καθορισμού των ορίων Αιγιαλού και Παραλίας

(κόκκινη) 1.2.3 ....15.16... Αιγιαλού

(κίτρινη) 1'.2'.3' .... 15'.16'... Παραλίας

Οι κορυφές των οριογραμμών εξασφαλίζονται όπως σημειώνεται στο διάγραμμα με αποστάσεις από σταθερά σημεία και από το τριγωνομετρικό δίκτυο.

Καθορίζεται ζώνη παραλίας πλάτους 10m για την εξυπηρέτηση των σκοπών της παραγρ. 1 του άρθρου 7 του αναγκαστικού νόμου 2344/40.

Η επιτροπή

Υπόμνημα	
α	βράχια
β	αμμουδιά
γ	κτίσματα
δ	τριγωνομετρικό σημείο
ε	τοιχεία
ζ	φυσικό ...
η	συρματοπλέγματα
θ	ΔΕΗ - ΟΤΕ
ι	οχετός
κ	Δένδρο
λ	εκκλησάκι

ΤΟΠΟΓΡΑΦΙΚΟ ΔΙΑΓΡΑΜΜΑ

ΚΑΘΟΡΙΣΜΟΣ ΟΡΙΩΝ ΑΙΓΙΑΛΟΥ – ΠΑΡΑΛΙΑΣ

ΝΟΜΑΡΧΙΑ	ΧΑΛΚΙΔΙΚΗΣ
ΚΟΙΝΟΤΗΤΑ	ΝΙΚΗΤΗΣ
ΕΝΔΙΑΦΕΡΟΜΕΝΟΣ	ΠΑΠΑΔΟΠΟΥΛΟΣ ΤΑΣΟΣ
ΕΠΑΡΧΙΑ	ΧΑΛΚΙΔΙΚΗΣ
ΑΡΜΟΔΙΑ ΟΙΚ ΕΦΟΡΙΑ	ΠΟΛΥΓΥΡΟΥ
ΚΛΙΜΑΚΑ	1 : 500
ΙΣΟΔΙΑΣΤΑΣΗ	1.00 Μ
ταχυμετρική εξάρτηση :	Από κρατικό δίκτυο
υψομετρική αφετηρία :	Η μέση στάθμη της θάλασσας
συντεταγμένες κέντρου :	L: 40° 15' M: 0° 15'
μέθοδος αποτύπωσης :	ταχυμετρική
χρόνος αποτύπωσης :	Απρίλιος 1991

ΑΡΣΛΑΝΟΓΛΟΥ Γ. ΜΑΡΙΑ
ΔΙΠΛ. ΑΡΧΙΤΕΚΤΩΝ ΜΗΧΑΝΙΚΟΣ

	Συντεταγμένες κορυφών αιγιαλού x	ψ	παραλίας x	ψ	
1	22292.50	- 10765.00	22304.50	- 10772.0	1'
2	22313.00	- 10845.50	22323.00	- 10846.00	2'
3	22318.50	- 10903.50	22329.00	- 10903.00	3'
4	22362.00	- 11050.00	22372.00	- 11044.50	4'
5	22381.50	- 11126.40	22391.50	- 11127.60	5'
6	22388.50	- 11155	22397.80	- 11149.50	6'
7	22389	- 11223	22399.00	- 11223	7'
8	22392.50	- 11207.50	22402.30	- 11209.50	8'
9	22382	- 11232	22390	- 11237	9'
10	22373	- 11240.50	22386	- 11241	10'
* 11	22377.50	11247.50	22386	- 11241	11'
12	22391.50	- 11255.0	22396.80	- 11246.50	12'
13	22444.50	- 11350	22503	- 11344	13'
14	22525.0	- 11395	22533	- 11389.50	14'
15	22560.50	- 11441.0	22568.60	- 11435.50	15'
16	22626.0	- 11568.50	22636.0	- 11566.50	16'

10' συμπίπτει με 11'

* Η διόρθωση αυτή έγινε ύστερα από υπόδειξη του ΓΕΝ με το υπ αριθμ. Φ 544.5/1254/11.6.91 έγγραφό του.

ΠΟΛΕΟΔΟΜΙΑ

ΑΠΟΦΑΣΕΙΣ

Αριθ. ΤΠ 6039 (3)

Τροποποίηση ρυμοτομικού σχεδίου στο ΟΤ 252 της Κατερίνης Ν. Πιερίας.

Ο ΝΟΜΑΡΧΗΣ ΠΙΕΡΙΑΣ

Έχοντας υπόψη:

1. Τις διατάξεις του από 17.7.1923 Ν.Δ. «περί σχεδίων πόλεων και κωμών του Κράτους», όπως τροποποιήθηκε και συμπληρώθηκε μεταγενέστερα.

2. Τις διατάξεις του Ν. 3200/55 «περί διοικητικής αποκεντρώσεως» όπως τροποποιήθηκαν και συμπληρώθηκαν.

3. Τις διατάξεις του Α.Ν. 314/68, όπως τροποποιήθηκαν και συμπληρώθηκαν με το Ν.Δ. 1018/71.

4. Τις με αριθμ. 339/90 και 78/91 αποφάσεις του Δημοτικού Συμβουλίου σύμφωνα με τις οποίες το δημοτικό συμβούλιο γνωμοδότησε υπέρ της κατάργησης του ΚΧ στο ΟΤ 252 ενώ ο πεζόδρομος (α΄ πάροδος Παρμενίωνος) παραμένει ως πεπατημένη με βάθος 25.00 μ. και αυξομειωμένο πλάτος όπως φαίνεται στο συνημμένο διάγραμμα.


5. Το από 28 Ιουνίου 1991 πρακτικό ΣΧΟΠ. Ν. Πιερίας σύμφωνα με το οποίο γνωμοδοτεί υπέρ της διατήρησης του ΚΧ στο εσωτερικό του ΟΤ 252 διότι η κατάργησή του θα είχε σαν αποτέλεσμα το ΟΤ 252 να δομηθεί εξ ολοκλήρου με πλήρη επιβάρυνση του περιβάλλοντος χώρου, αποφασίζουμε:

Εγκρίνουμε την τροποποίηση του ρυμοτομικού σχεδίου που αφορά την κατάργηση του ΚΧ στο εσωτερικό του ΟΤ 252 ενώ ο πεζόδρομος (α΄ πάροδος Παρμενίωνος) παραμένει με βάθος 25.00μ. και αυξομειωμένο πλάτος όπως φαίνεται στο συνημμένο διάγραμμα που συνοδεύει την παρούσα απόφαση.

Η απόφαση αυτή να δημοσιευθεί στην Εφημερίδα της Κυβερνήσεως, και το συνημμένο διάγραμμα θα αναρτηθεί μετά τη δημοσιευσή της για 15 ημέρες στο ΤΠ και ΠΕ Ν. Πιερίας.

Κατερίνη, 4 Σεπτεμβρίου 1991

Ο Νομάρχης
ΜΙΛΤΙΑΔΗΣ ΚΑΝΩΤΑΣ

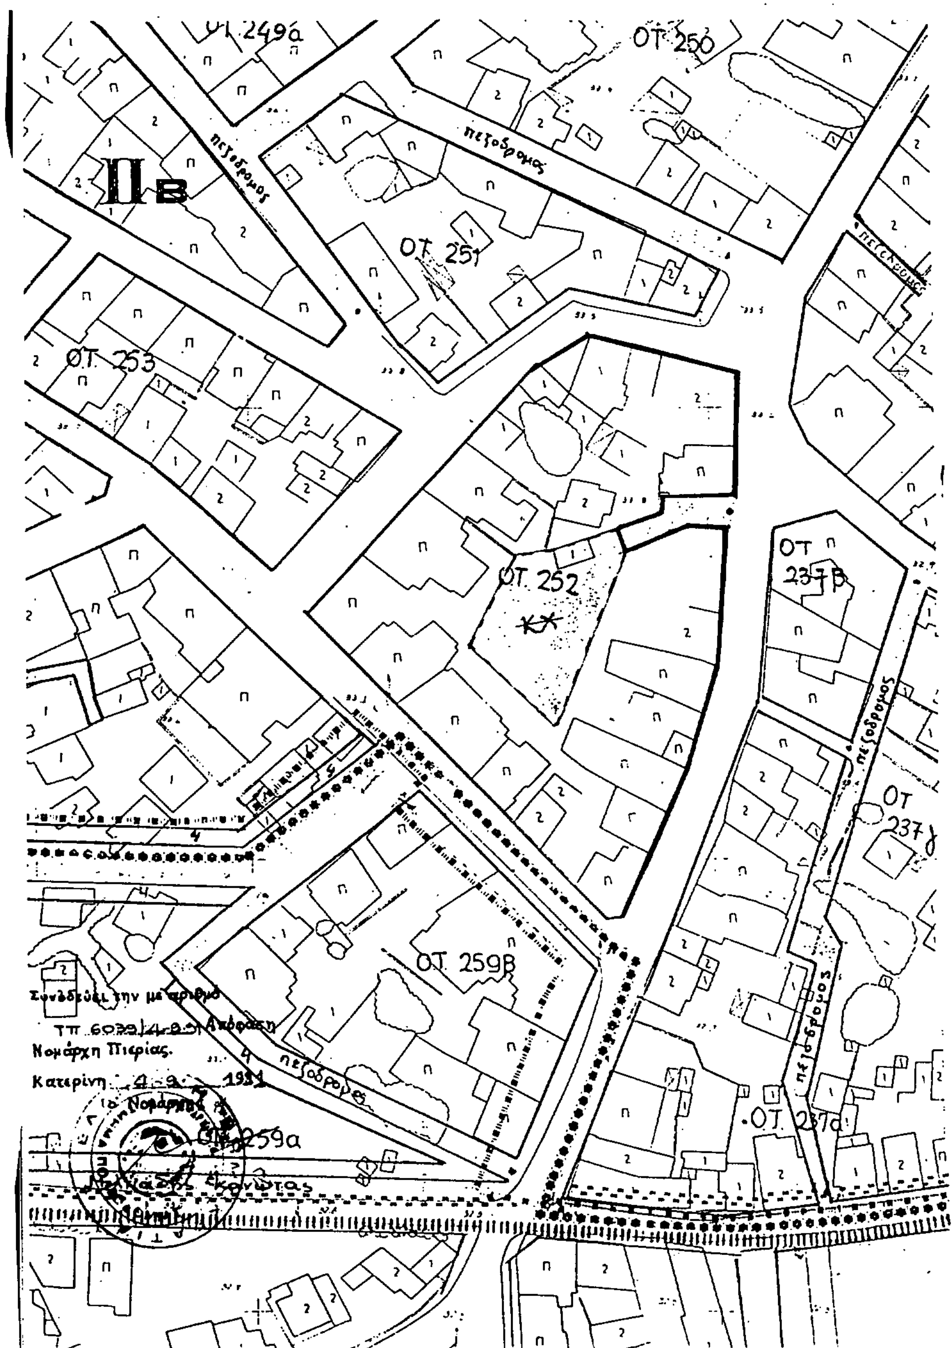

Αριθ. 7176 (4)

Τροποποίηση ρυμοτομικού σχεδίου που αφορά την αλλαγή του ΟΤ 73 από οικοδομήσιμο χώρο σε χώρο πλατείας στον οικισμό Σεβαστής Ν. Πιερίας.

Ο ΝΟΜΑΡΧΗΣ ΠΙΕΡΙΑΣ

Έχοντας υπόψη:

1. Τις διατάξεις του από 17/7/1923 Ν.Δ. «περί σχεδίων πόλεων και κωμών του Κράτους» όπως τροποποιήθηκε και συμπληρώθηκε μεταγενέστερα.

2. Τις διατάξεις του Ν. 3200/55 «περί διοικητικής αποκεντρώσεως» όπως τροποποιήθηκαν και συμπληρώθηκαν.

3. Τις διατάξεις του Α.Ν. 314/68, όπως τροποποιήθηκαν και συμπληρώθηκαν με το Ν.Δ. 1018/71.

4. Τις διατάξεις του υπ' αριθμ. 183/86 Π.Δ/τος (ΦΕΚ 70/Α).

5. Τις με αριθμ. 35/91 και 57/91 αποφάσεις του κοινοτικού συμβουλίου με τις οποίες γνωμοδοτεί υπέρ της τροποποίησης του σχεδίου όπως φαίνεται στο συνημμένο διάγραμμα.


6. Το από 5 Αυγούστου 1991 πρακτικό ΣΧΟΠ Ν. Πιερίας που αφορά την αλλαγή του ΟΤ 73 από οικοδομήσιμο Χώρο σε χώρο πλατείας χώρου απαραίτητου λόγω μειωμένων ΚΧ στη γύρω περιοχή, αποφασίζουμε:

Εγκρίνουμε την τροποποίηση του ρυμοτομικού σχεδίου που αφορά την αλλαγή του ΟΤ 73 από οικοδομήσιμο σε χώρο πλατείας όπως φαίνεται στο συνημμένο διάγραμμα.

Η απόφαση αυτή να δημοσιευθεί στην Εφημερίδα της Κυβερνήσεως και το συνημμένο διάγραμμα θα αναρτηθεί μετά τη δημοσίευσή της για 15 ημέρες στο ΤΠ και ΠΕ Ν. Πιερίας.

Κατερίνη, 4 Σεπτεμβρίου 1991

Ο Νομάρχης
ΜΙΛΤΙΑΔΗΣ ΚΑΝΩΤΑΣ

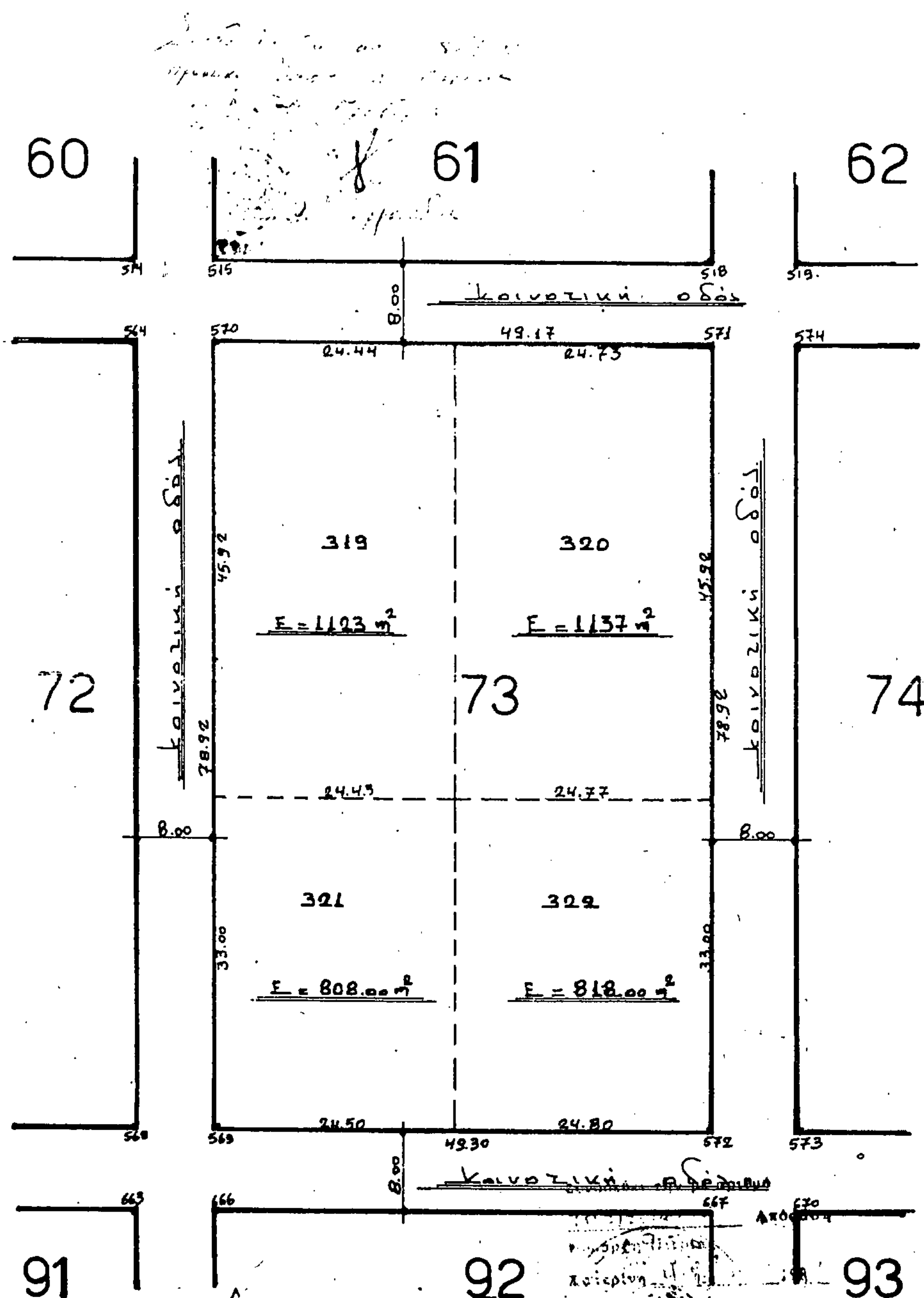

ΑΝΑΚΟΙΝΩΣΕΙΣ

(5)

Περίληψη – Ανακοίνωση παρακατάθεσης αποζημιώσεως λόγω προσχυρώσεως και ρυμοτομίας στη Θεσσαλονίκη.

Με την 4632/1982 Πράξη Τακτοποιήσεως και αναλογισμού αποζημιώσεως οικοπέδων της Διευθύνσεως Πολεοδομίας Θεσσαλονίκης που εγκρίθηκε με την απόφαση ΔΠ/ΤΑ/34211/18.4.83 του Νομάρχη Θεσσαλονίκης και 63089/13582/1/12/83 του Υ.Χ.Ο.Π., την 5408/86 πράξη τακτοποίησης και αναλογισμού αποζημιώσεως της παραπάνω Δ/νσης Πολεοδομίας που εγκρίθηκε με την ΔΠ/ΤΑ/35474/22.9.86 απόφαση του Ναμάρχη Θεσσαλονίκης και με την υπ' αριθμόν 14085/1887/87 απόφαση του Υ.Χ.Ο.Π. έγινε Αναγκαστική απαλλοτρίωση λόγω προσχυρώσεως και ρυμοτομίας.

Περιεχόμενο Ανακοίνωσης :1) Κωνσταντίνος Ματθαίου Χατζηματθαίου, 2) Μαρία Ματθαίου Χατζηματθαίου, 3) Ζαφειρούλα Ματθαίου Χατζηματθαίου, 4) Μαρία Αποστόλου Χατζηματθαίου και 5) Κωνσταντίνος Αποστόλου Χατζηματθαίου κάτοικοι Θεσσαλονίκης κατέθεσαν στο Ταμείο Παρακαταθηκών και Δανείων Θεσσαλονίκης δραχμές δύο εκατομμύρια διακόσιες σαράντα δύο χιλιάδες οχτακόσιες (2.242.800) και εκδόθηκε το υπ' αριθμόν Νο 487048/17/7/1991 γραμμάτιο συστάσεως παρακαταθήκης του παραπάνω ταμείου για τον σκοπό καταβολής αποζημιώσεως λόγω προσχυρώσεως και ρυμοτομίας και μάλιστα αναλυτικώς λόγω προσχυρώσεως έκτασης συνολικώς μέτρων τετραγωνικών 31 και λόγω ρυμοτομίας εκτάσεως συνολικώς 182.60 τ.μ. οικοπεδικών εκτάσεων που βρίσκονται στην κοινότητα Περαίας Θεσσαλονίκης δυμάμει των υπ' αριθμ. 4632/1982 πράξης Τακτοποιήσεως και Αναλογισμού αποζημιώσεως που εγκρίθηκε με την απόφαση ΔΠ/ΤΑ/3421178/18.4.1983 Νομάρχη Θεσσαλονίκης και 63089/13582/1/12/83 του Υ.Χ.Ο.Π. και της υπ' αριθμόν 5408/86 Πράξης τακτοποιήσεως και Αναλογισμού που εγκρίθηκε με την υπ' αριθ. 14085/1887/87 του Υ.Χ.Ο.Π. προσδιορισθείσης της προσωρινής τιμής μονάδος αποζημιώσεως με την υπ' αρ. 193/1991 απόφαση του Μονομελούς Πρωτοδικείου Θεσσαλονίκης σε 10.500 δραχμές ανά τετραγωνικό μέτρο αποδοτέες στους δικαστικώς αναγνωρισθησομένους δικαιούχους.

Θεσσαλονίκη, 10 Σεπτεμβρίου 1991

Η Πληρεξούσια Δικηγόρος
ΜΑΡΙΑ ΚΑΝΟΖΙΔΟΥ

ΑΠΟ ΤΟ ΕΘΝΙΚΟ ΤΥΠΟΓΡΑΦΕΙΟ